


Stadterneuerungsgebiet Boy / Welheim
Gebietsabgrenzung und Projektstandorte

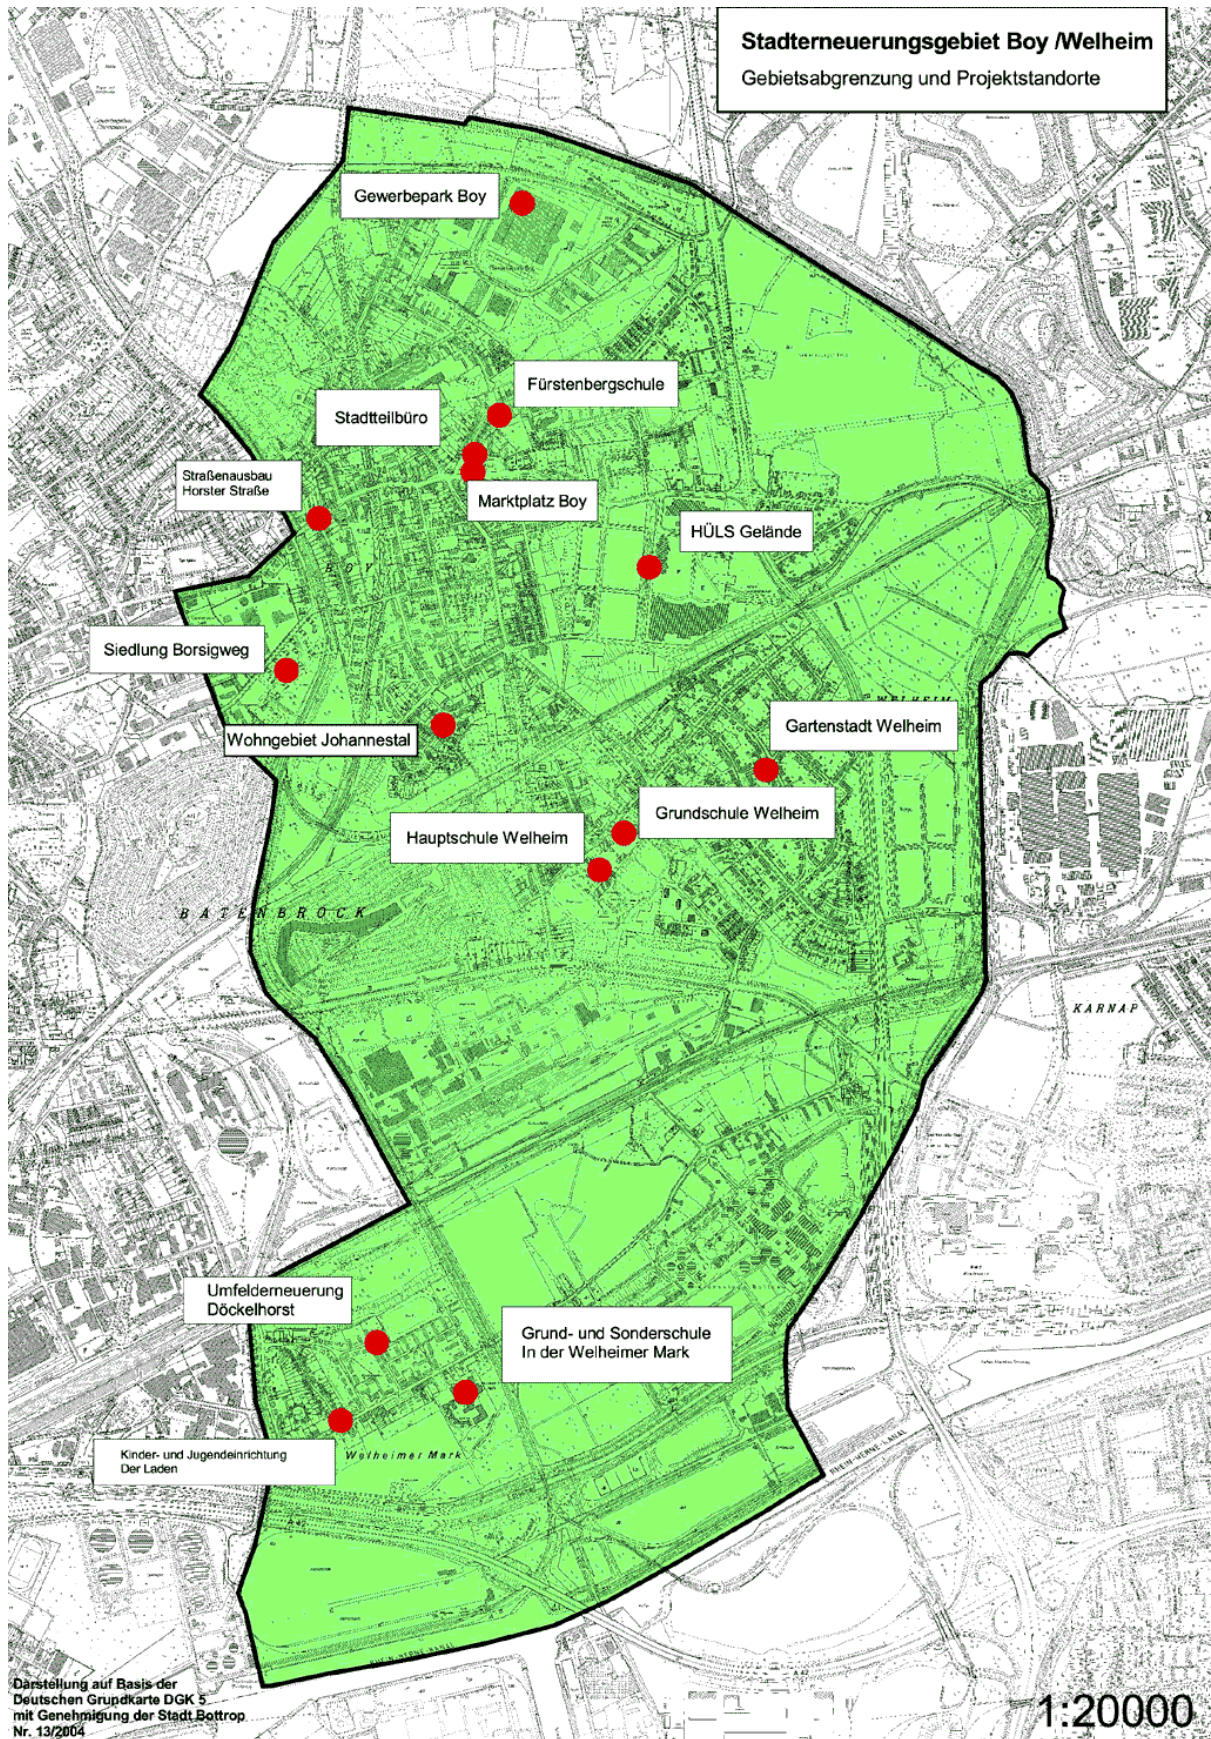

Darstellung auf Basis der Deutschen Grundkarte D GK 5 mit Genehmigung der Stadt Bottrop. Nr. 13/2004

1:20000