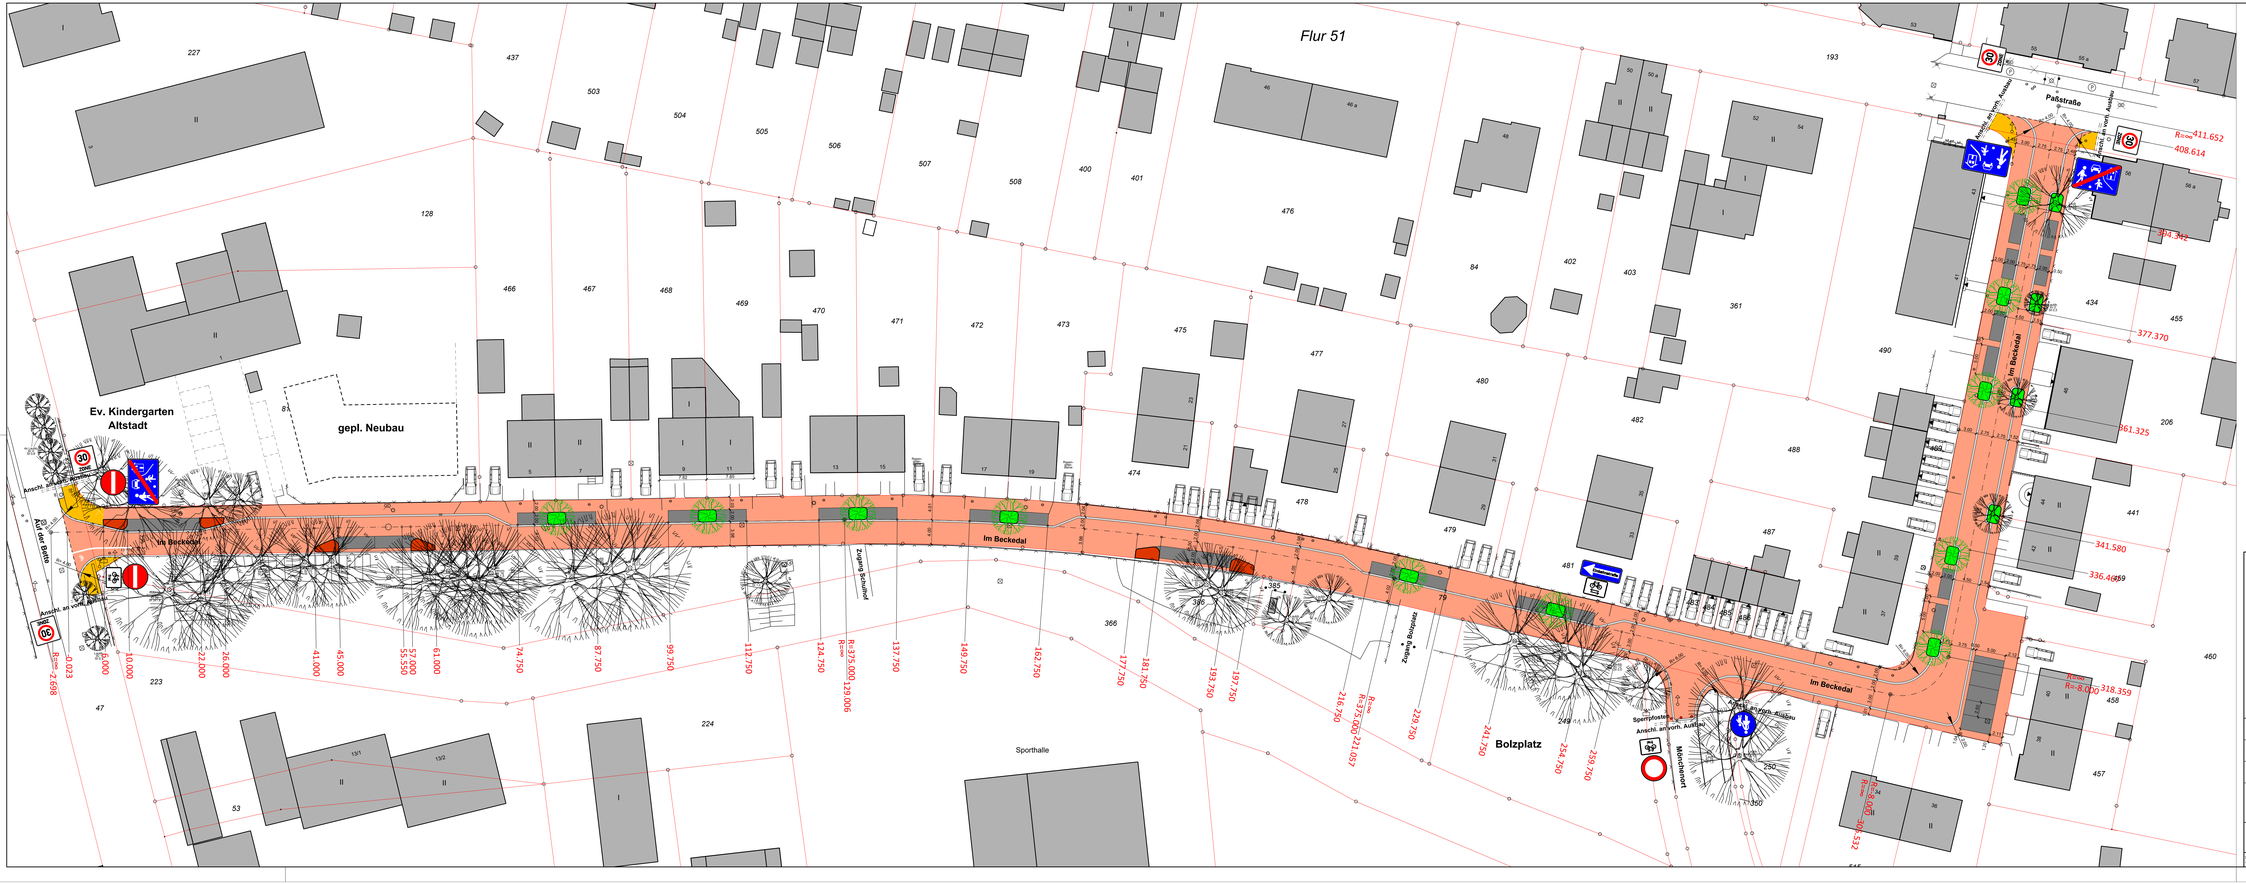

Grünflächen, Pflanzbeete

Baumscheibe ohne Bepflanzung (Auspflasterung mit Warnbake)

Gehwegflächen

Mischfläche (Pflaster)

öffentl. Stellplätze

Entwässerungsrinne

vorh. Baumbestand

Baumneupflanzung

Baumfällung

Straßenplanung

Stadt Bottrop
Fachbereich Tiefbau 66/2

Ausbau der Straße
Im Beckedal

Straßenausbauprogramm

Lageplan

Maßstab:	1 : 250	Datum:	14.12.2023
Entwurfsplanung:	Meyer	Blatt-Nr.:	LP / 1
Gezeichnet: gez. Meyer	Gesehen: gez. Lohbeck	Projekt:	Projektarbeitsstraßen
gez. Müller Technischer Angestellter		gez. Jonek Fachbereichsleiter	

Änderungen:

DIESE ZEICHNUNG DARF NUR ZU DEM VORGESEHENEN ZWECK BENUTZT WERDEN. EINE WEITERGABE AN DRITTE ODER EINE VERWENDUNG FÜR ANDERE ZWECKE IST OHNE UNSERE GENEHMIGUNG NICHT STATTHAFT