

Baufeld BA 1




Notgehweg - nördl. Gehweganlage bleibt vorerst bestehen und mit VZ 605 gesichert.
Der Notgehweg wird in BA 1 zwischenzeitlich unter gleicher Sicherung im Baufeld verschoben.
Die Zugänge zu den Häusern werden mit Schotterrampen / Fußgängerbrücke etc. aufrecht erhalten
und wenn nötig mit VZ 600 o. 605 kenntlich gemacht



Aufstellfläche Bauhinweitafel Stadt Bottrop
Restbreite Gehweg Bahnhofstr. min. 1.20m

Fahrbahnbreite der Bahnhofstr.
bleibt in BA 1 vollumfänglich erhalten

Baugrubensicherung erfolgt bauseits
mit VZ 600+605

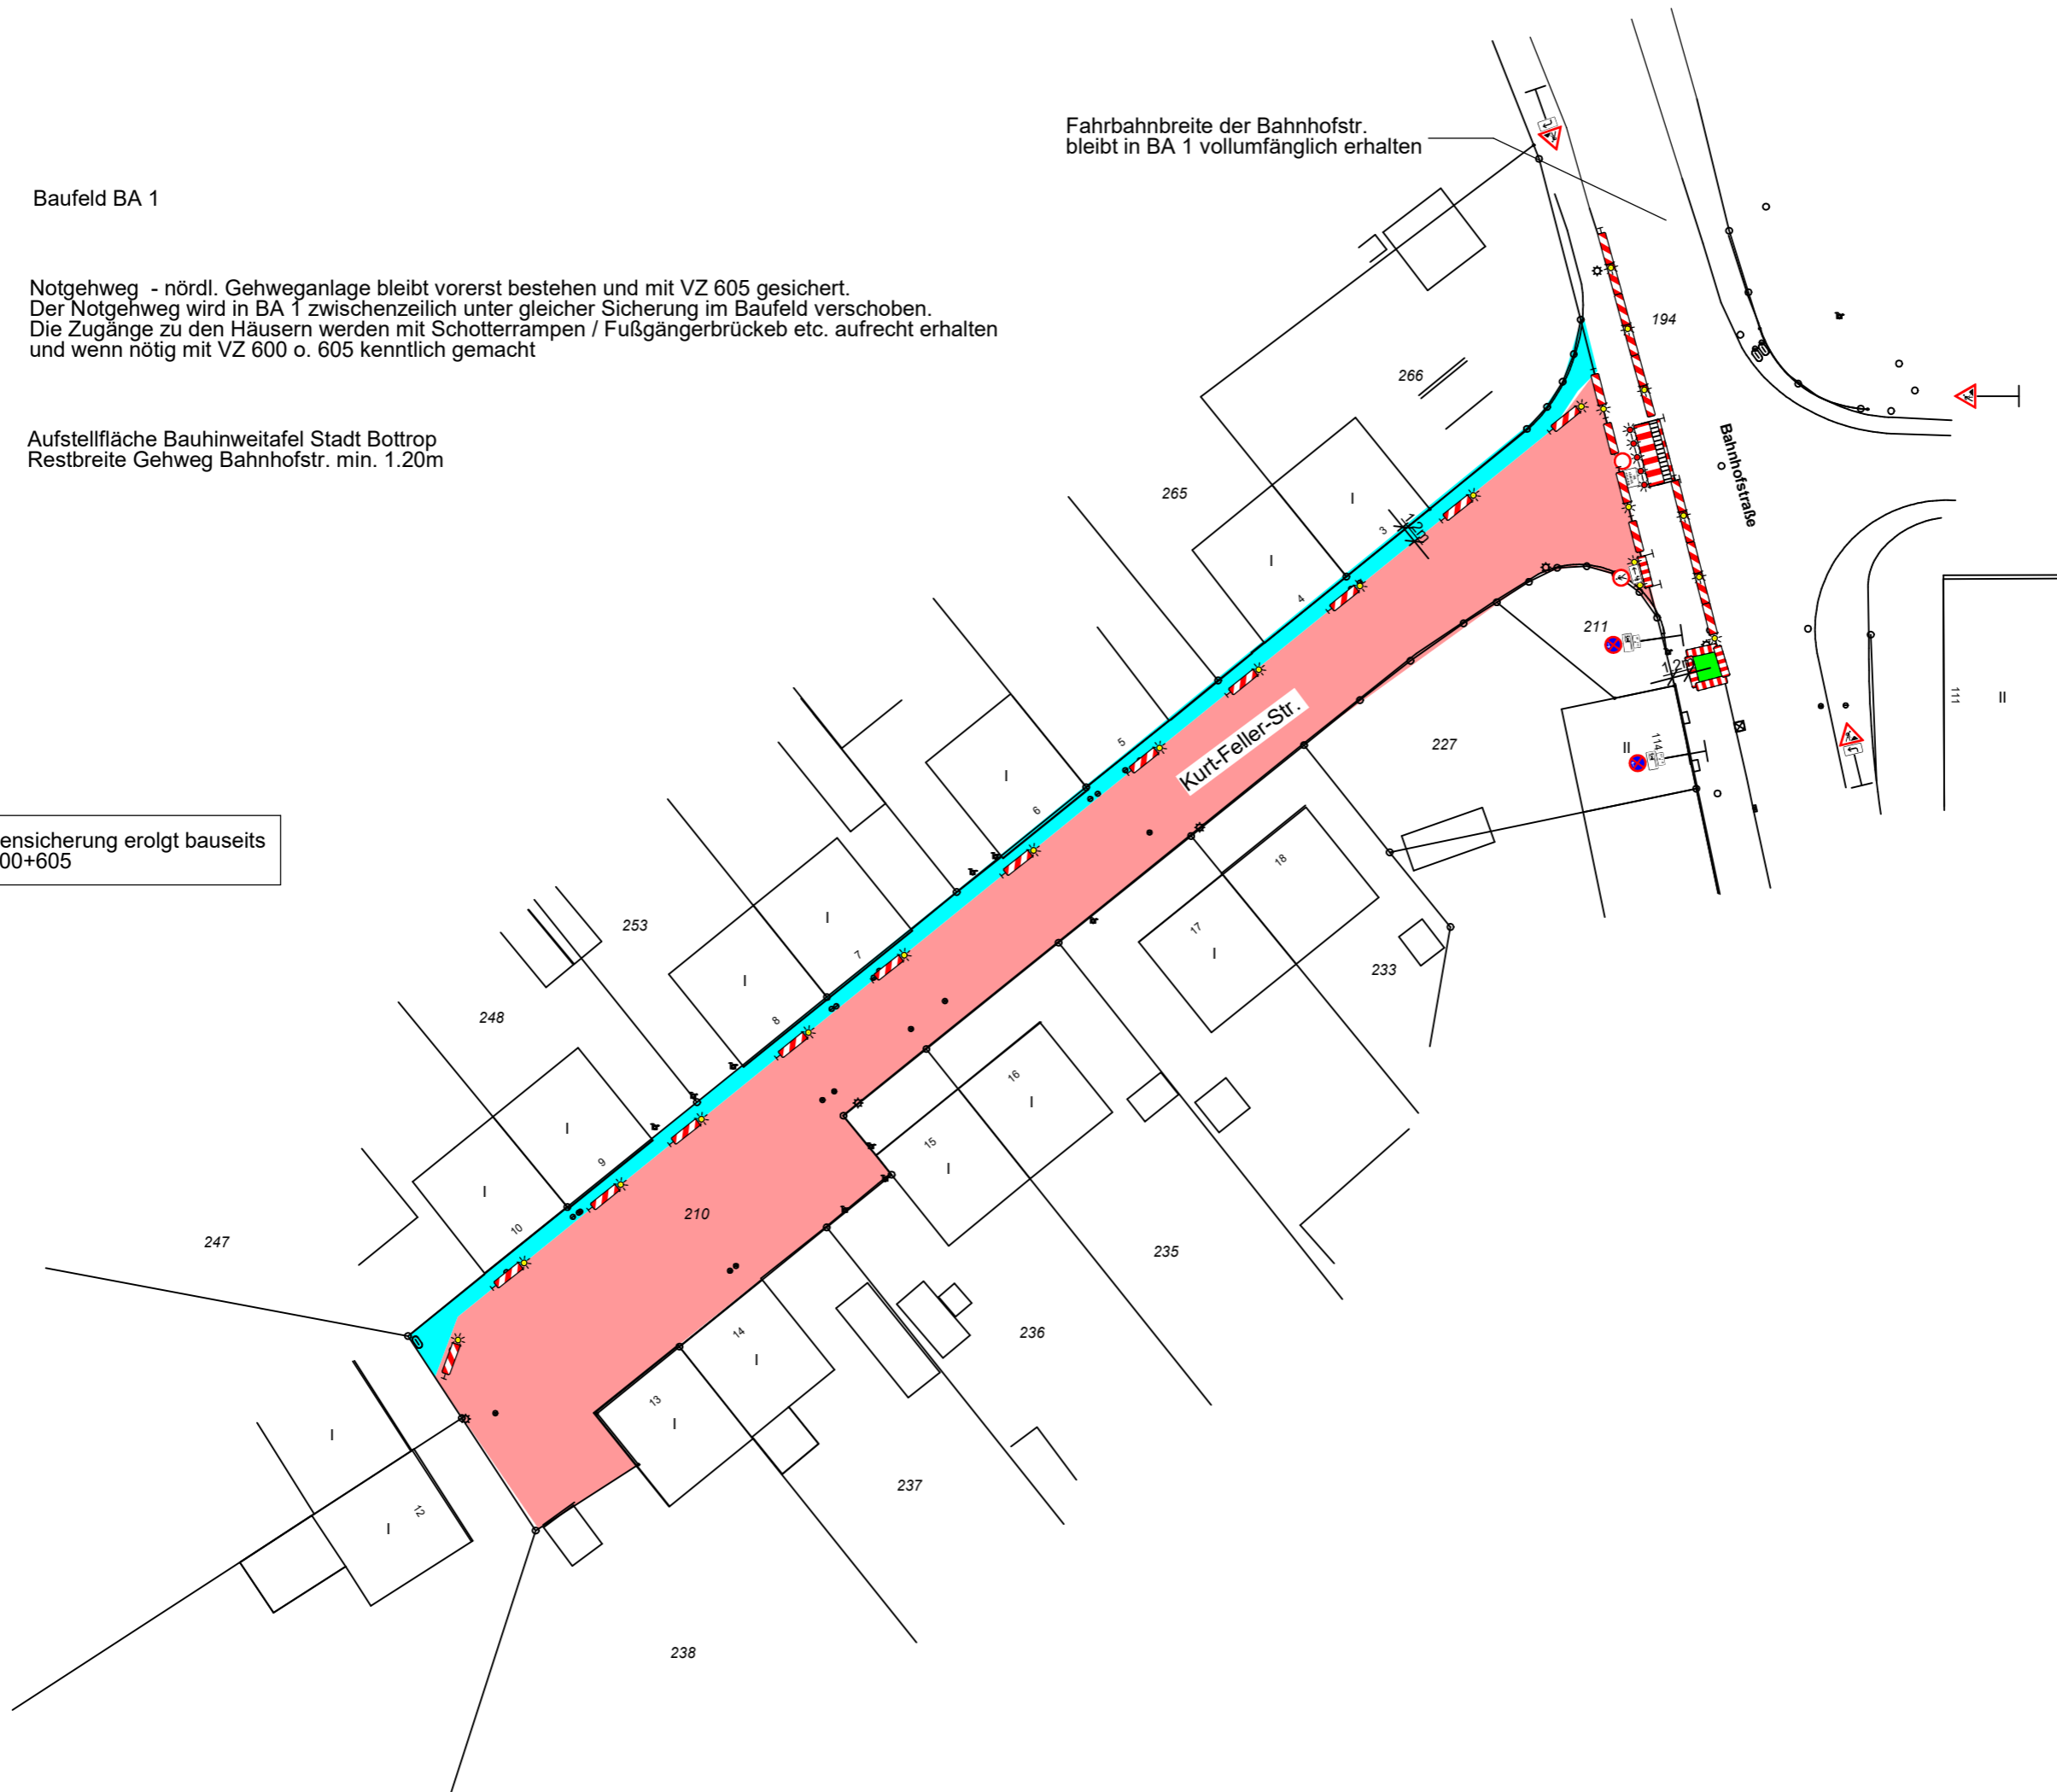

06.03.2024 10:47:44 C:\Users\christopher\Desktop\projekte\baumaßnahmen\kurt-feller-straßenbau\kurt-feller-straßenbau.dwg