

Plantafel 1:

**Linksabbieger zu
Am Kämpchen
von Prosperstr.
gesperrt**


U
Johannesstraße
Einsatzfahrzeuge frei

Der Gehweg (orange gekennzeichnet) wird komplett gesperrt

Der Bordstein an der hellblau markierten Stelle ist bereits abgesenkt und wird nur in diesem Bereich genutzt

Verkehrsführung geändert


Der hellgrau markierte Bereich wird aufgeschottert, damit die LKWs Platz haben zum Ein-/Ausfahren

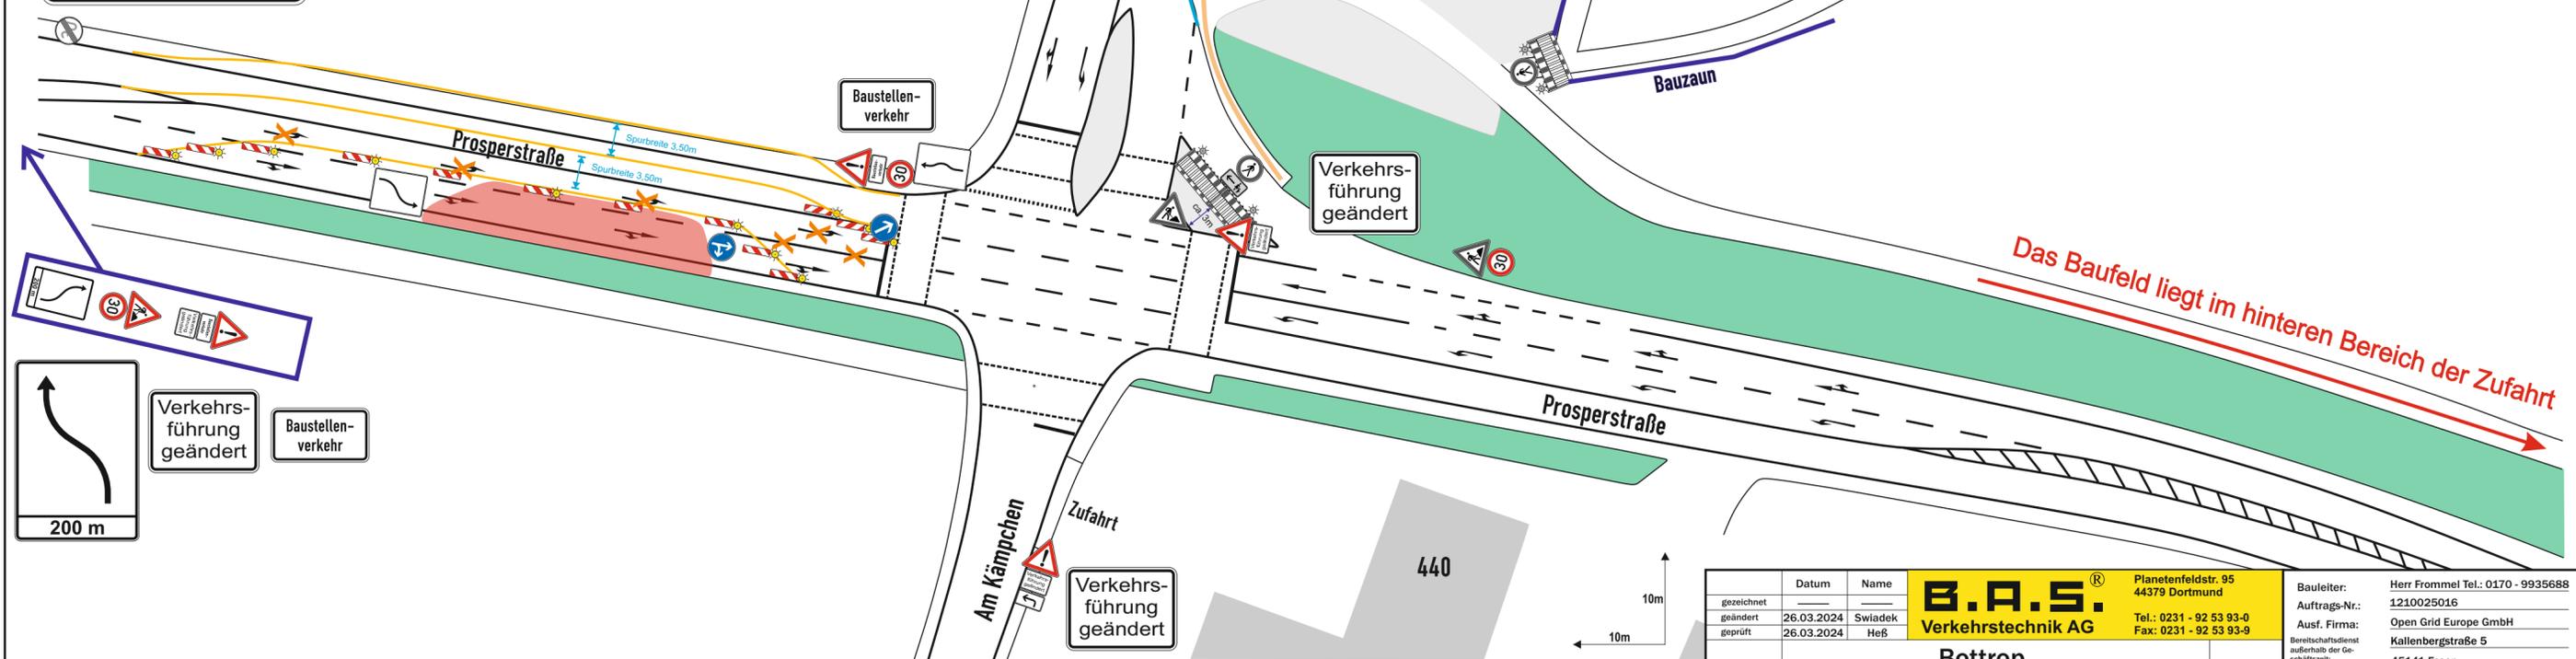

Verkehrsführung geändert

Baustellenverkehr

200 m

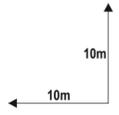

gezeichnet	Datum	Name	B.A.S. Verkehrstechnik AG Planetenfeldstr. 95 44379 Dortmund Tel.: 0231 - 92 53 93-0 Fax: 0231 - 92 53 93-9	Bauleiter:	Herr Frommel Tel.: 0170 - 9935688	
geändert	26.03.2024	Swiadek		Auftrags-Nr.:	1210025016	
geprüft	26.03.2024	Heß		Ausf. Firma:	Open Grid Europe GmbH Kallenbergstraße 5 45141 Essen	
Maßstab	1 : 500	Bottrop Prosperstraße Arbeiten an Versorgungsleitungen		Bereitschaftsdienst außerhalb der Geschäftszeit: 0231 - 92 53 93-8	45141 Essen	
			Plan.Nr.	2.3	Beginn:	18.03.2024
					Dauer:	bis 24.05.2024
					Vervielfältigung und Weitergabe nur mit Zustimmung der B.A.S. AG	