

Plantafel 1:


**Linksabbieger zu
Am Kämpchen
von Prosperstr.
gesperrt**

U
Johannesstraße
Einsatzfahrzeuge frei

Der Gehweg (orange gekennzeichnet) wird komplett gesperrt

Der Bordstein an der hellblau markierten Stelle ist bereits Abgesenkt und wird nur in diesem Bereich genutzt

Der hellgrau markierte Bereich wird aufgeschottert, damit die LKWs Platz haben zum Ein-/Ausfahren

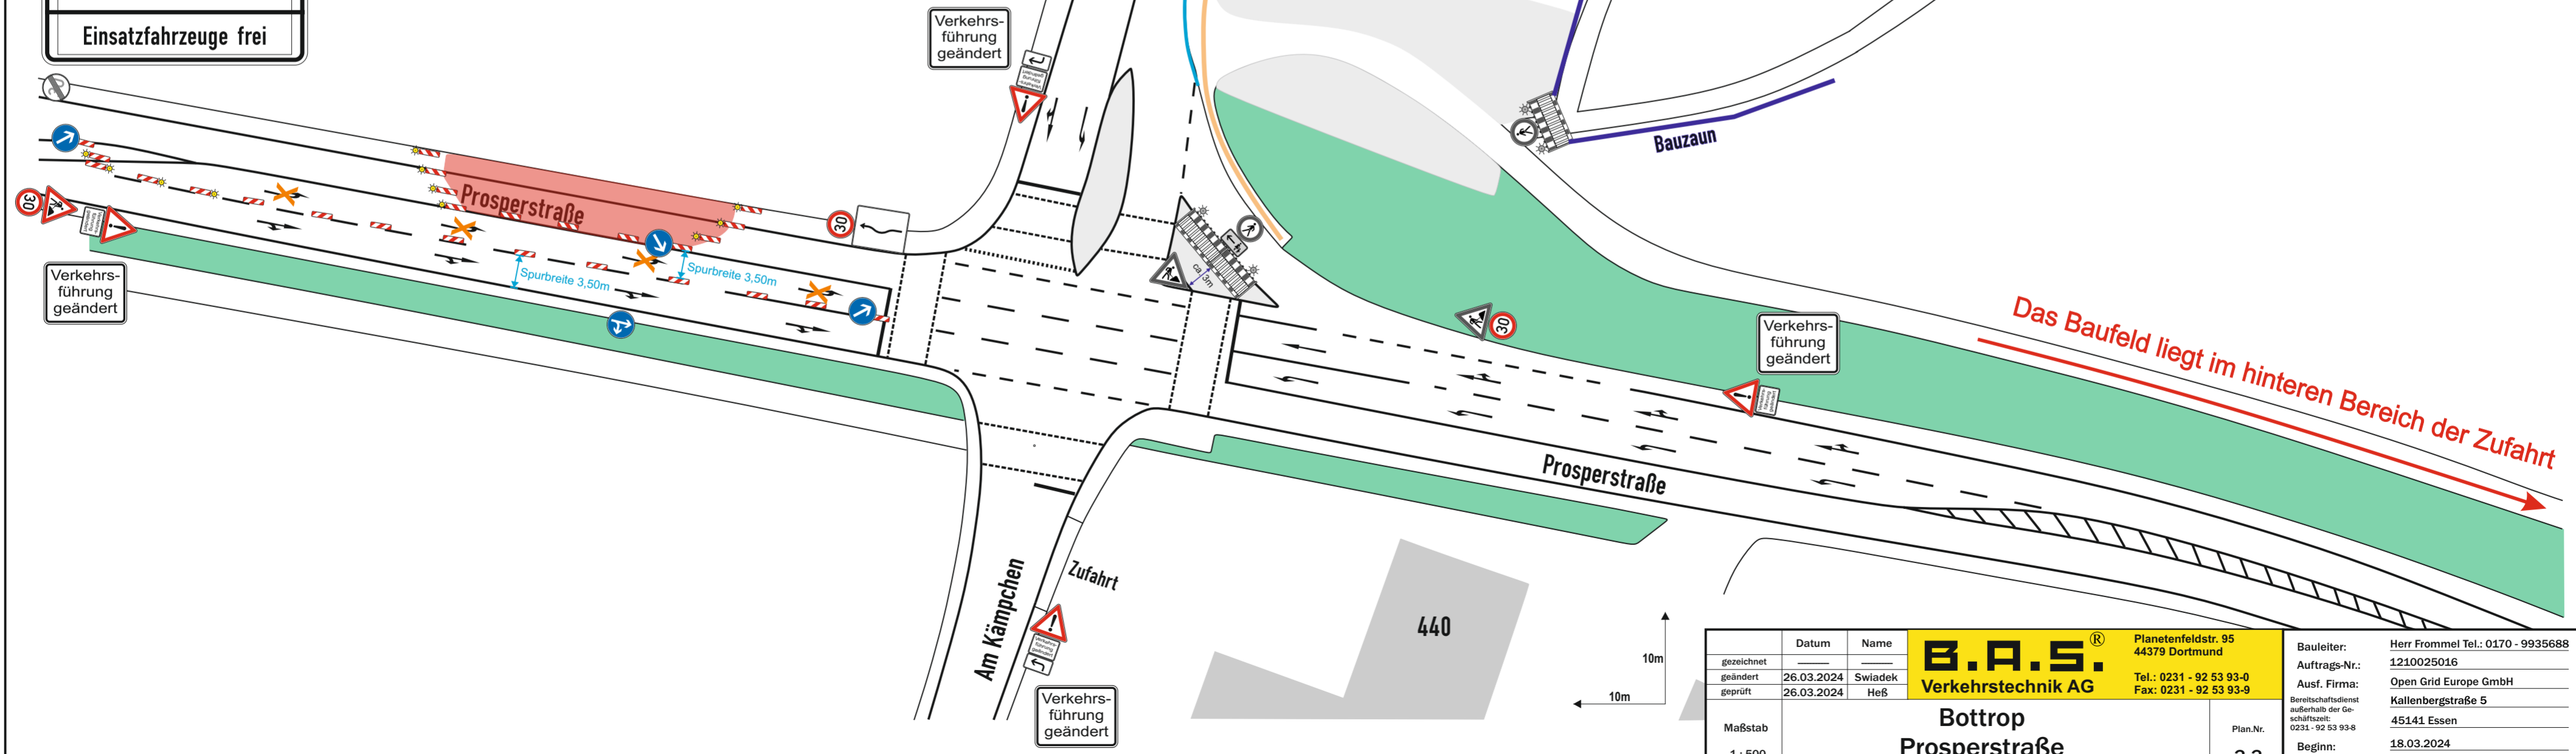

gezeichnet	Datum	Name	B.A.S. [®] Verkehrstechnik AG Planetenfeldstr. 95 44379 Dortmund Tel.: 0231 - 92 53 93-0 Fax: 0231 - 92 53 93-9	Bauleiter:	Herr Frommel Tel.: 0170 - 9935688
geändert	26.03.2024	Swiadek		Auftrags-Nr.:	1210025016
geprüft	26.03.2024	Heß		Ausf. Firma:	Open Grid Europe GmbH Kallenbergstraße 5 45141 Essen
Maßstab	1 : 500			Bereitschaftsdienst außerhalb der Geschäftszeit:	0231 - 92 53 93-8
Bottrop Prosperstraße Arbeiten an Versorgungsleitungen				Plan.Nr.	3.3
				Beginn:	18.03.2024
				Dauer:	bis 24.05.2024
<small>Vervielfältigung und Weitergabe nur mit Zustimmung der B.A.S. AG</small>					