


# Ersatzhaltestelle für Ruhrbahn



Die Haltverbotszone ist mind. 96 Stunden vor Baubeginn einzurichten. Ein Haltverbotsprotokoll, zur Dokumentation der im Haltverbot parkenden Fahrzeuge, wird erstellt.



Die Baugrubenabsicherung und Fußgängerabsicherung erfolgt nach ZTV-SA und RSA durch die Baufirma.

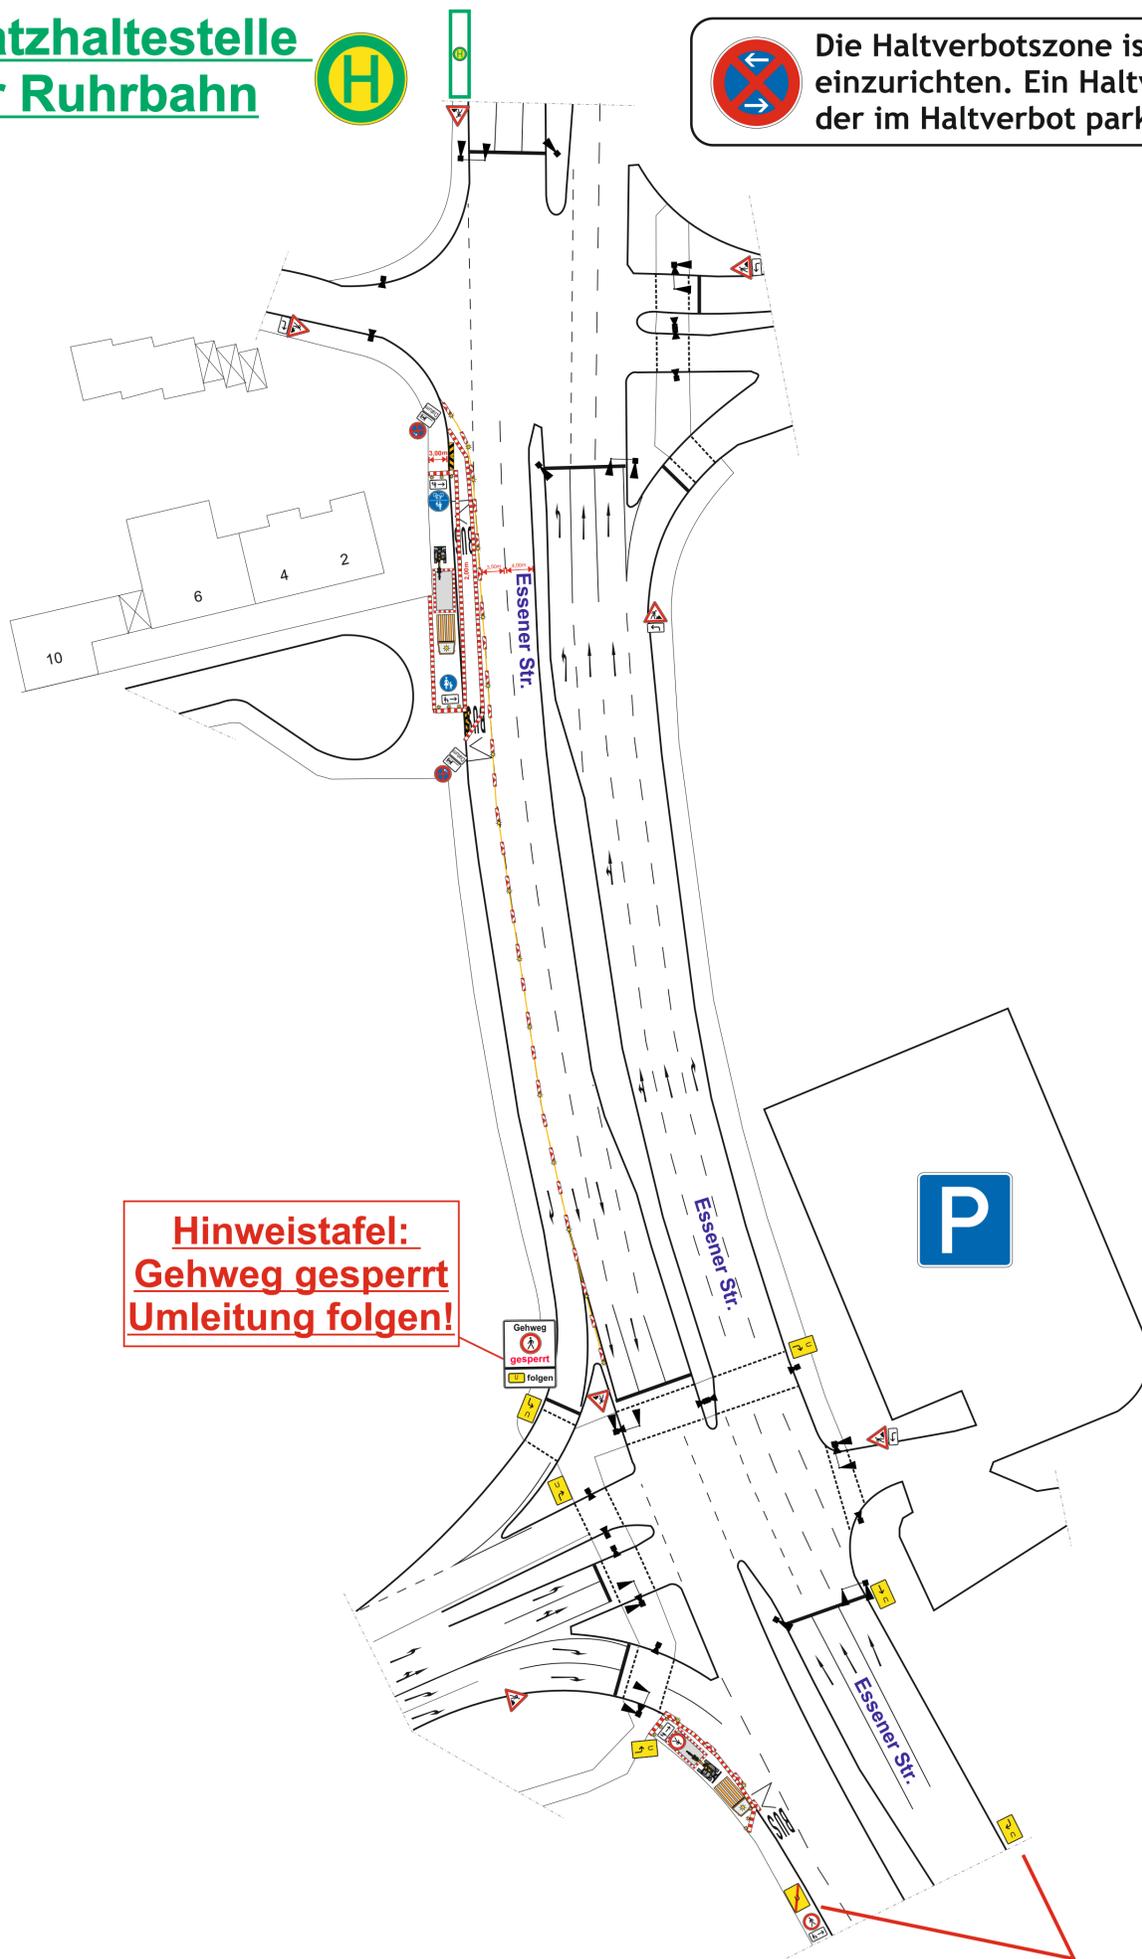

**Hinweistafel:  
Gehweg gesperrt  
Umleitung folgen!**

**Fuß- & Radumleitung über die Ortsfeste Ampel**



Verantwortlicher Bauleiter Verkehrssicherung: <b>Leon Wild</b> 📞 0152 / 02994478 📞 0208 / 309525-13 📞 0208 / 309525-69 ✉️ l.wild@vbr-mh.de <b>Bereitschaft:</b> Tel: 0208 / 309525-0	 Verkehrstechnik und Baumaschinenvermietung Ruhrgebiet GmbH Xantener Str. 21 45479 Mülheim an der Ruhr www.vbr-mh.de	<b>Stadt:</b>	Bottrop			
		<b>Strasse:</b>	Essener Str.			
		<b>Baubeginn:</b>	15.04.2024	<b>Bauende:</b>	10.05.2024	
		<b>Auftraggeber:</b>	Westnetz			
		<b>Baubeauftragter:</b>	Herr / Frau	🕒	0/	
<b>Bauausführende Fa.:</b>	Fa. Graf					
<b>Bauleiter:</b>	Herr M. Wagner	📞	0162/3091642			
<b>Projekt:</b>	Mittelspannungskabel erneuern	<b>Proj.-Nr.:</b>	<b>230605</b>			
<b>stationäre Beschilderung wird angepasst</b>						
<b>Datum / gez.</b>	02.04.2024 L. Wild	<b>Unterschrift:</b>		<b>Plan:</b>	1 Maßstab: M 1:500 A1	