


Musterbeispiel 2
Darstellung der Entwässerungsanlage im Längsschnitt

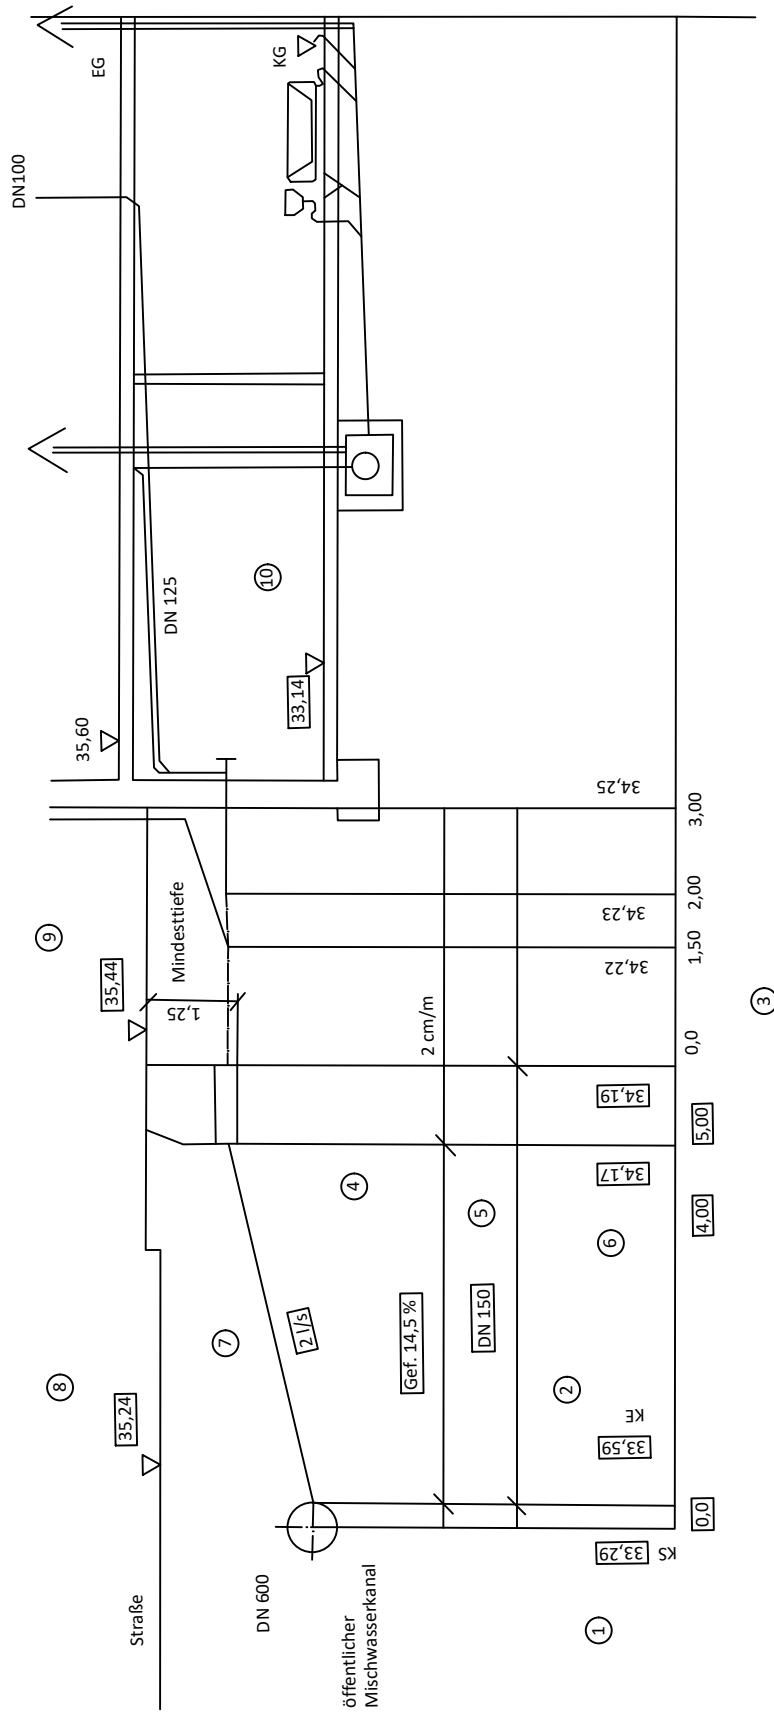

Erläuterungen zum Musterbeispiel

1. KS = Kanalsohle an der Anschlussstelle
2. KE = Kanalanschlusshöhe des Anschlusskanal
3. Länge des Anschlusskanals
4. Gefälle
5. DN
6. Sohlhöhe des Anschlusskanals im Revisionschacht
7. Q = anfallende Abwassermenge in l/s
8. Höhe der Straßenoberkante an der Anschlussstelle
9. Höhe des Revisionschachtdeckels des Anschlusskanals
10. Schutz gegen Rückstau = Schutz vor Kellerüberflutungen

Leistungsstand vom :

Maßstab:

Blatt: