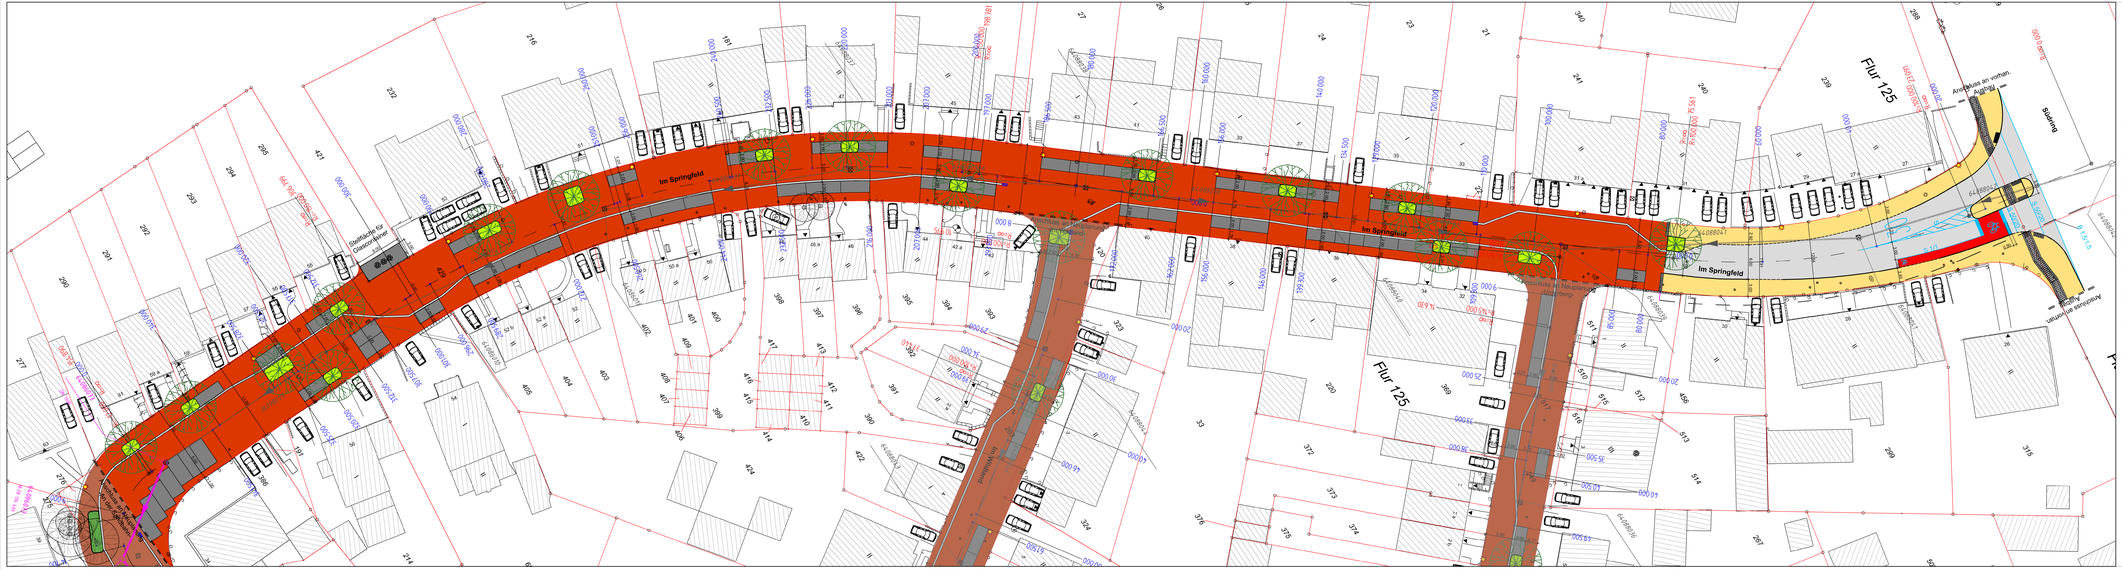
Im Springfeld
Flur 125
Anschluss an vorhan. Ausbau
Anschluss an vorhan. Ausbau
