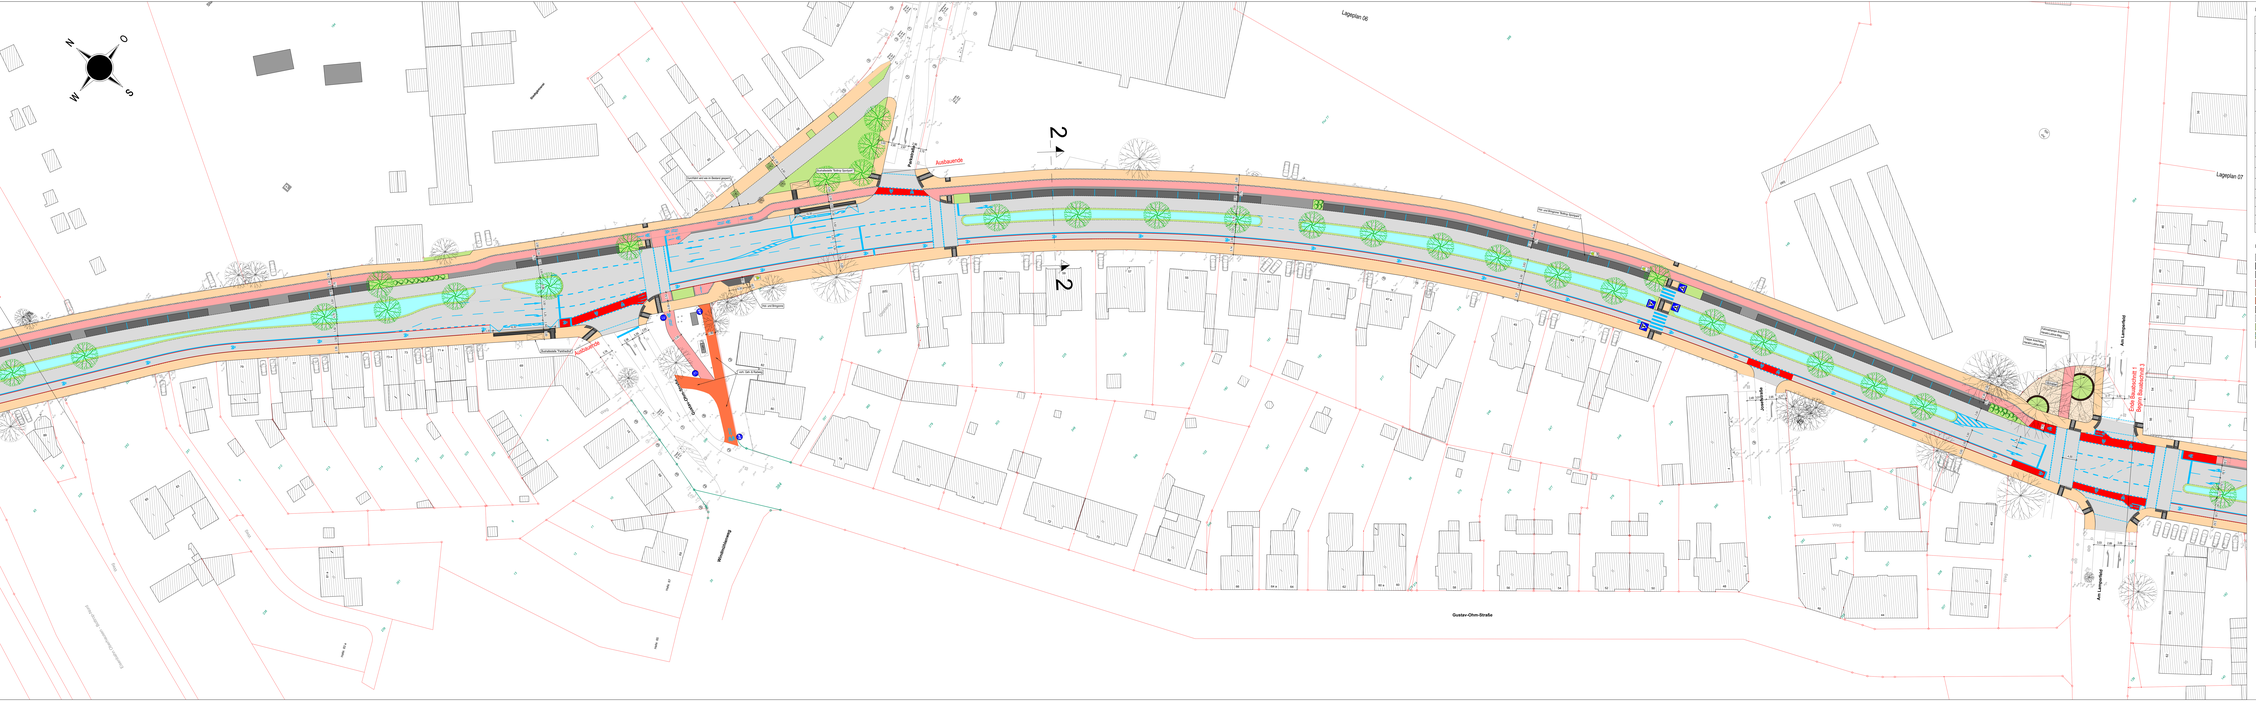
Lageplan 06
Lageplan 07
Ausbauende
Ausbaubeginn
Gustav-Ohm-Straße
