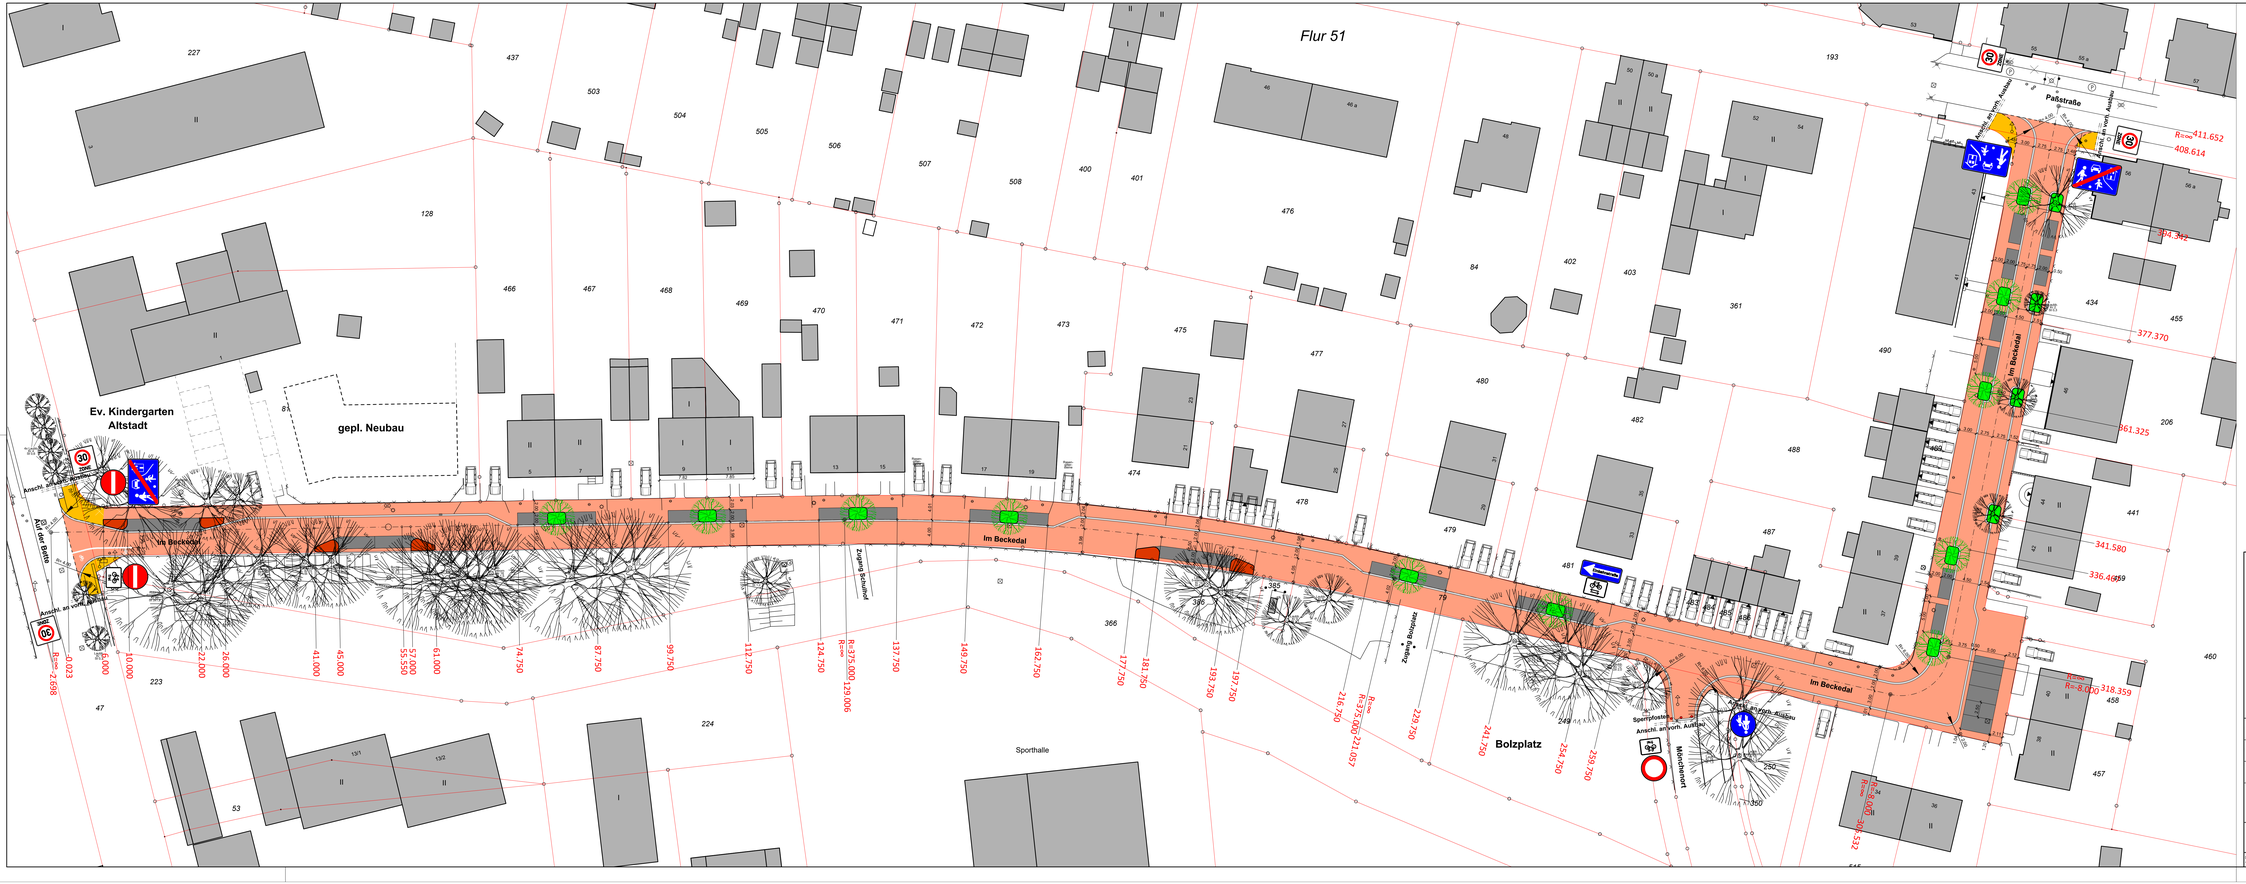
Flur 51
Ev. Kindergarten Altstadt
gepl. Neubau
Im Beckedal
Auf der Bents
Anschl. an vorh. Ausbau
Zugang Bahnhof
Zugang Bolzplatz
Sporthalle
Bolzplatz
Spielplatz
Anschl. an vorh. Ausbau
Mönchenort
Paßstraße
Anschl. an vorh. Ausbau
Anschl. an vorh. Ausbau
Anschl. an vorh. Ausbau
R=375.000
R=375.000
R=8.000
R=8.000
R=8.000
R=8.000
411.652
408.614
394.342
377.370
361.325
341.580
336.469
318.359
30
30
30